


PLAATSINGSVOORSCHRIFT

Stalen zuil II

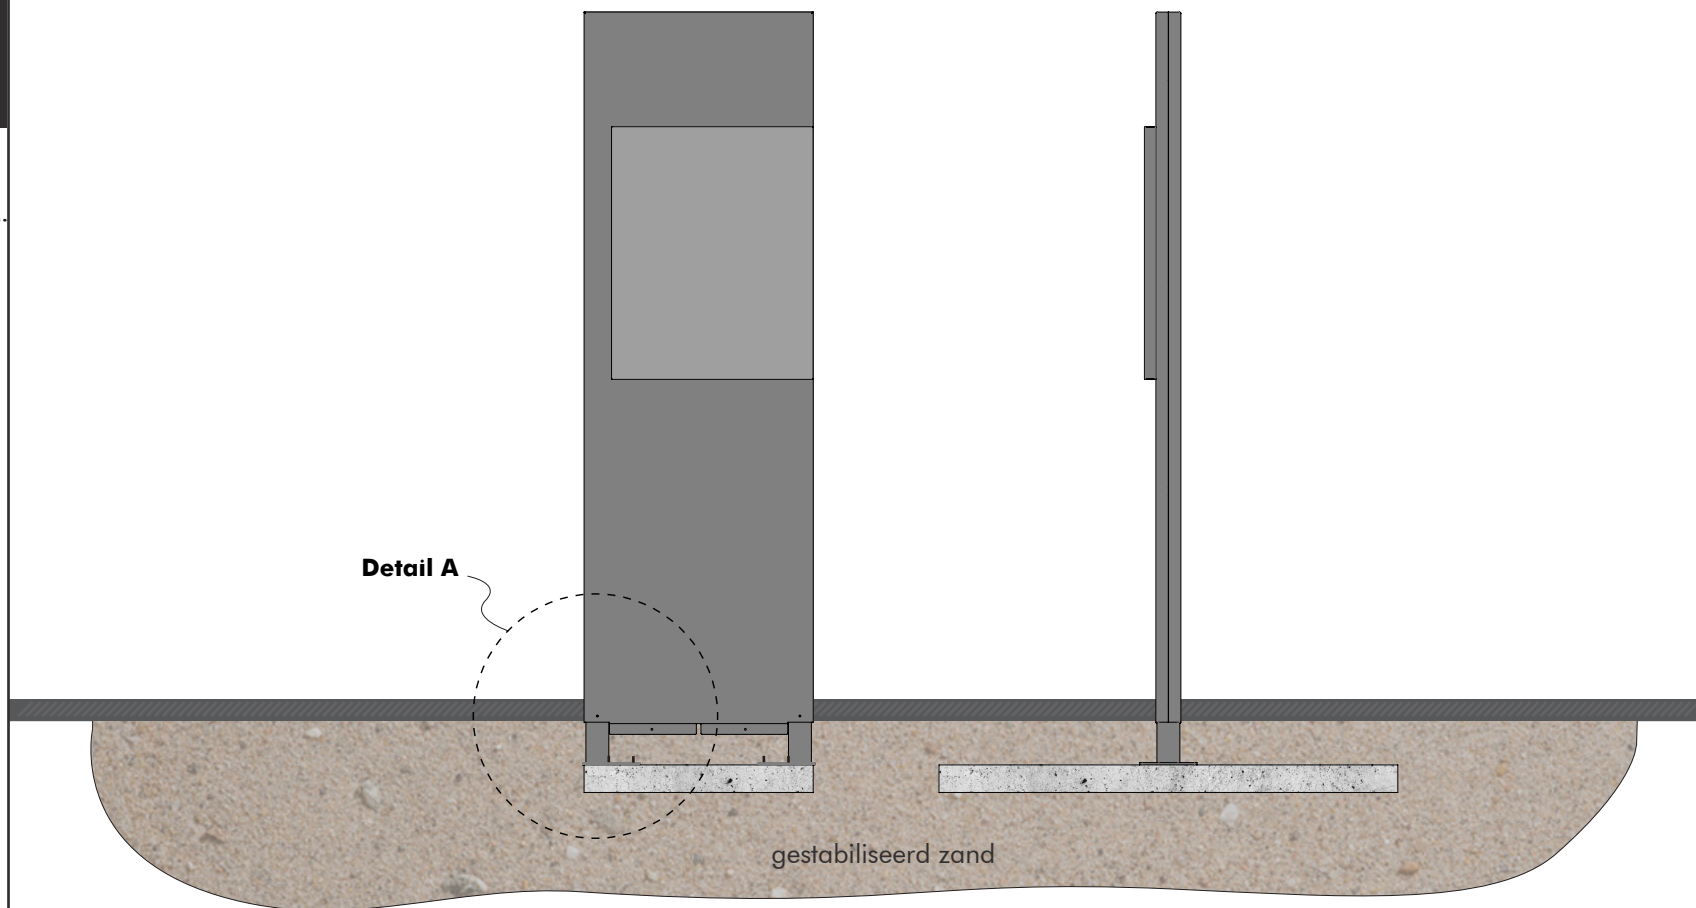

Detail A

